

ПРЕДЛОГ:

На основу члана 82. став 1. тачка 1. и 83. Статута Градске општине Костолац („Службени гласник Града Пожаревца“, број 2/2010) и члана 10. и 21. став 5. Пословника о раду Већа Градске општине Костолац („Службени гласник Града Пожаревца“, број 2/2010), на једанаестој редовној седници одржаној дана 18.09.2015. године, Веће Градске општине Костолац, размотрило је молбу Србољуба Јовановића број 01-352-954/15 од 07.08.2015. године са извештајем Радног тела за утврђивање грејних површина и могућности ширења топлификационе мреже за крајње кориснике број 01-352-1075/15 од 09.09.2015. године, те донело следећи :

З А К Љ У Ч А К

1. **ПРИХВАТА СЕ** молба Србољуба Јовановића број 01-352-954/15 од 07.08.2015. године са извештајем Радног тела за утврђивање грејних површина и могућности ширења топлификационе мреже за крајње кориснике број 01-352-1075/15 од 09.09.2015. године.
2. **ОДОБРАВА СЕ** прикључак на топлификациону мрежу и **ОВЛАШЋУЈЕ СЕ** председник Градске општине Костолац да са Јовановић Србољубом закључи уговор о грађењу, у свему у складу са извештајем Радног тела за утврђивање грејних површина и могућности ширења топлификационе мреже за крајње кориснике број 01-352-1075/15 од 09.09.2015. године.

ВЕЋЕ ГРАДСКЕ ОПШТИНЕ КОСТОЛАЦ

У Костолцу, дана
18.09.2015.год.

Број: 11/2015-17

НАЧЕЛНИК УПРАВЕ
ГРАДСКЕ ОПШТИНЕ КОСТОЛАЦ
Анђелија Миливојевић, дипл.правник

ПРЕДСЕДНИК
ГРАДСКЕ ОПШТИНЕ КОСТОЛАЦ
Иван Савић, струк.инг.ел.тех.

Доставити:

1х Подносиоцу захтева

1х Одсеку за привреду и развој, финансије и јавне набавке

1х архива

Радно тело за утврђивање грејних површина и могућности ширења топлификационе мреже
за крајње кориснике

Република Србија
Град Пожаревац
Градска општина Костолац

Број 01-312-1075/15
09-09-2015 године
КОСТОЛАЦ

Предмет : Извештај радног тела на основу молбе 954/15 од 07.08.2015.године, Србољуб
Јовановић, за прикључак у Цвијићевој улици

Изласком на терен радно тело констатује да нема остављен прикључак, с обзиром да је у
питању новоизграђени објект радно тело констатује да постоје технички услови за
прикључење на секундарној линији која иде из подстанице ТПС -20 .

Прукључак у зони износи 100.000,00 динара

Грађевински, машински радови као и потребан материјал иду на терет подносиоца захтева.


Доставити:

-1 x Веће ГО Костолац

1 x члановима комисије


1 x а/а

Председник радног рела

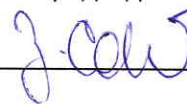


Зоран Савић

Чланови :

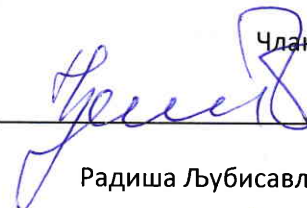

Радиша Љубисављевић

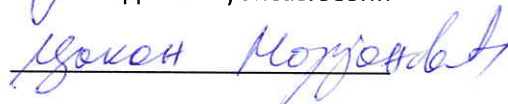

Цакан Марјановић

Град Пожаревац Градска општина Костолац Управа градске општине ПРИЈЕМНА КАНЦЕЛАРИЈА				
Примљено:		07 AUG 2015		год.
Орган	Орг. јед.	Број	Прилог	Вредност
		01-352-954/15		

Већу Градске општине Костолац

Молба

Молим надлежну службу у Градској општини Костолац да ми изађе у сусрет и омогући прикључак на топловодну мрежу.

Зовем се Србољуб Јовановић и прикључак ми је потребан за новоизграђену кућу у улици Цвијићева бб на парцели КПбр.1701. Тачније кућа се налазина ккраку између Цвијићеве улице и Његошеве.

Пошто топловодна мрежа пролази кроз поменуте улице. Молим вас да изађете на терен и извршите увид како би ми омогућили прикључак.

ПОДНОСИЛАЦ МОЛБЕ

Србољуб Јовановић

Телефон 063/812 88 66

Србољуб Јовановић


СИТУАЦИОНИ ПЛАН

Кп. бр. 1701

1

2

ЛИСТ БРОЈ 2

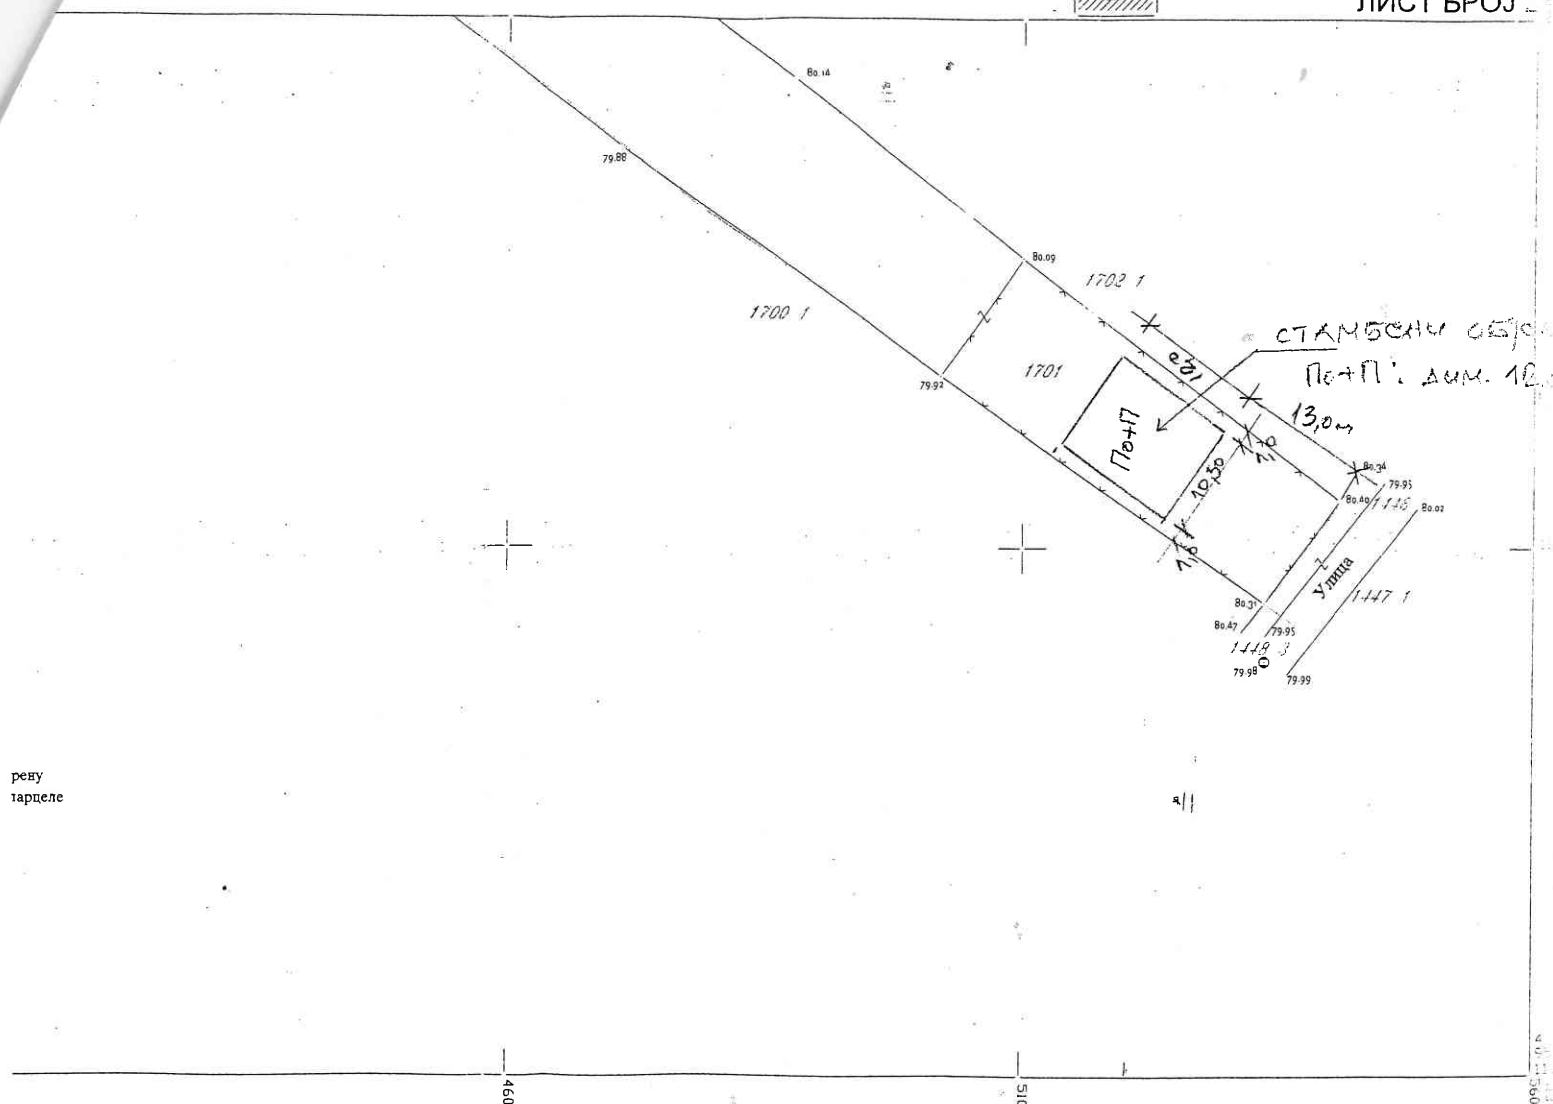

РАЗМЕРА 1 : 500

а) Снимање детаља поларном методом



Снимање и обрада : 05. 2009. године

Геодетска радња "М & Б - Гео" Пожаревац

Снимио и обрадио: Б. Штевановић

Боривоје Стевановић инж.геод.